



Aquest carrer ha estat aprovat mitjançant Decret d'Alcaldia 675/2016 de data 5 d'abril de 2016

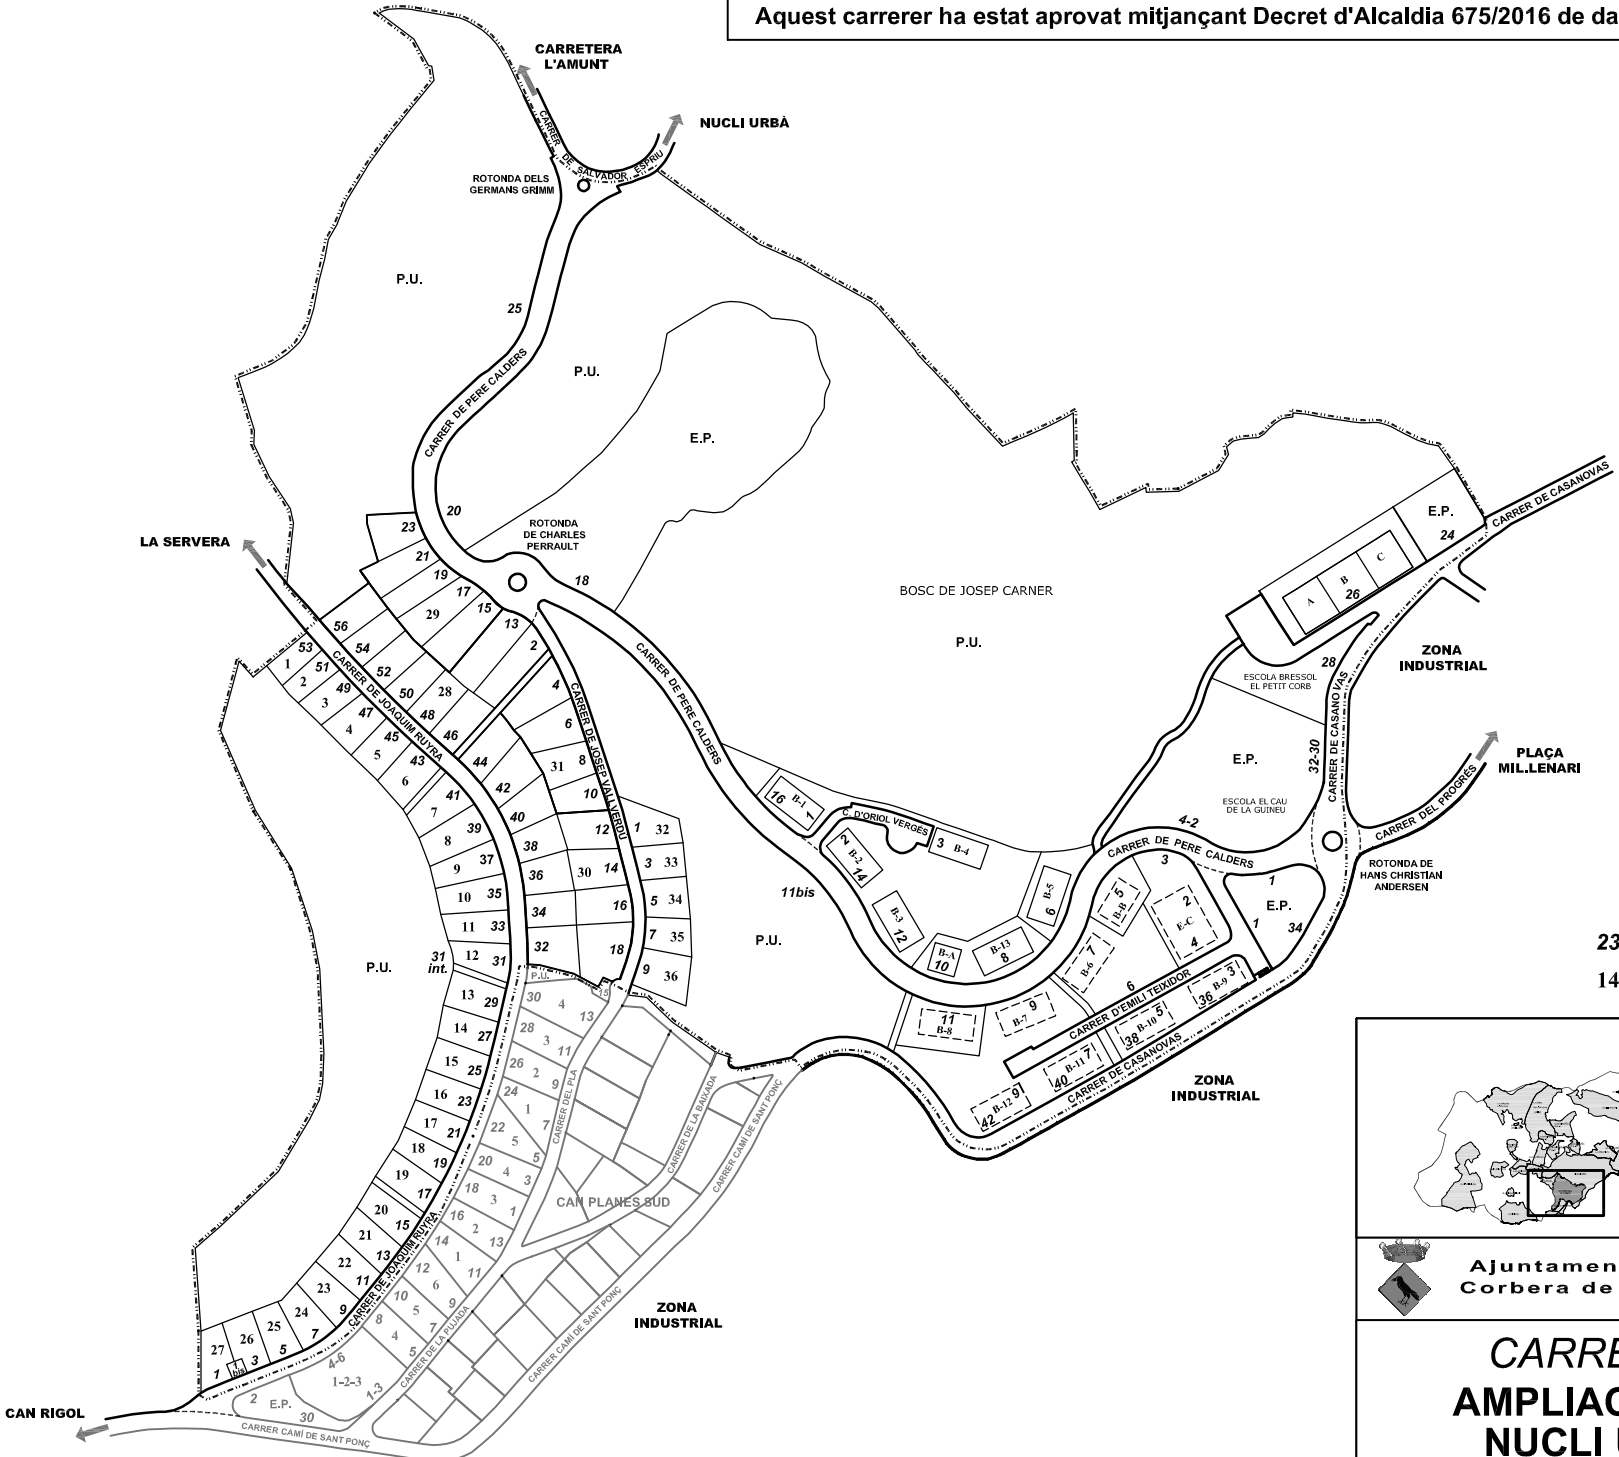

23 Nº DE CARRER
14 Nº DE PARCEL·LA

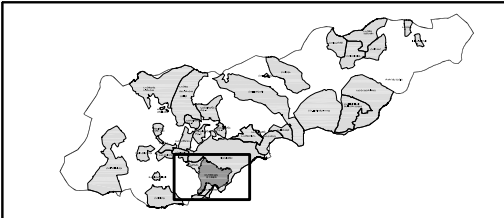

 **Ajuntament de Corbera de Llobregat**

FEBRER 2016

CARRERER AMPLIACIÓ DEL NUCLI URBA