


QUALIFICACIÓ URBANÍSTICA DE LA PROPOSTA		
	Edificació entre mitgeres subjecte a ordenació volumètrica	A+B= 153,20 + 323,50= 476,7 m <sup>2</sup>
XV	Xarxa viària	106,92 m <sup>2</sup>
	Doble qualificació sòl/subsòl: Edificació entre mitgeres Xarxa viària / subjecte a ordenació volumètrica	85,38 m <sup>2</sup>
	Àmbit Modificació Sector C/ de la Pau	669 m <sup>2</sup>

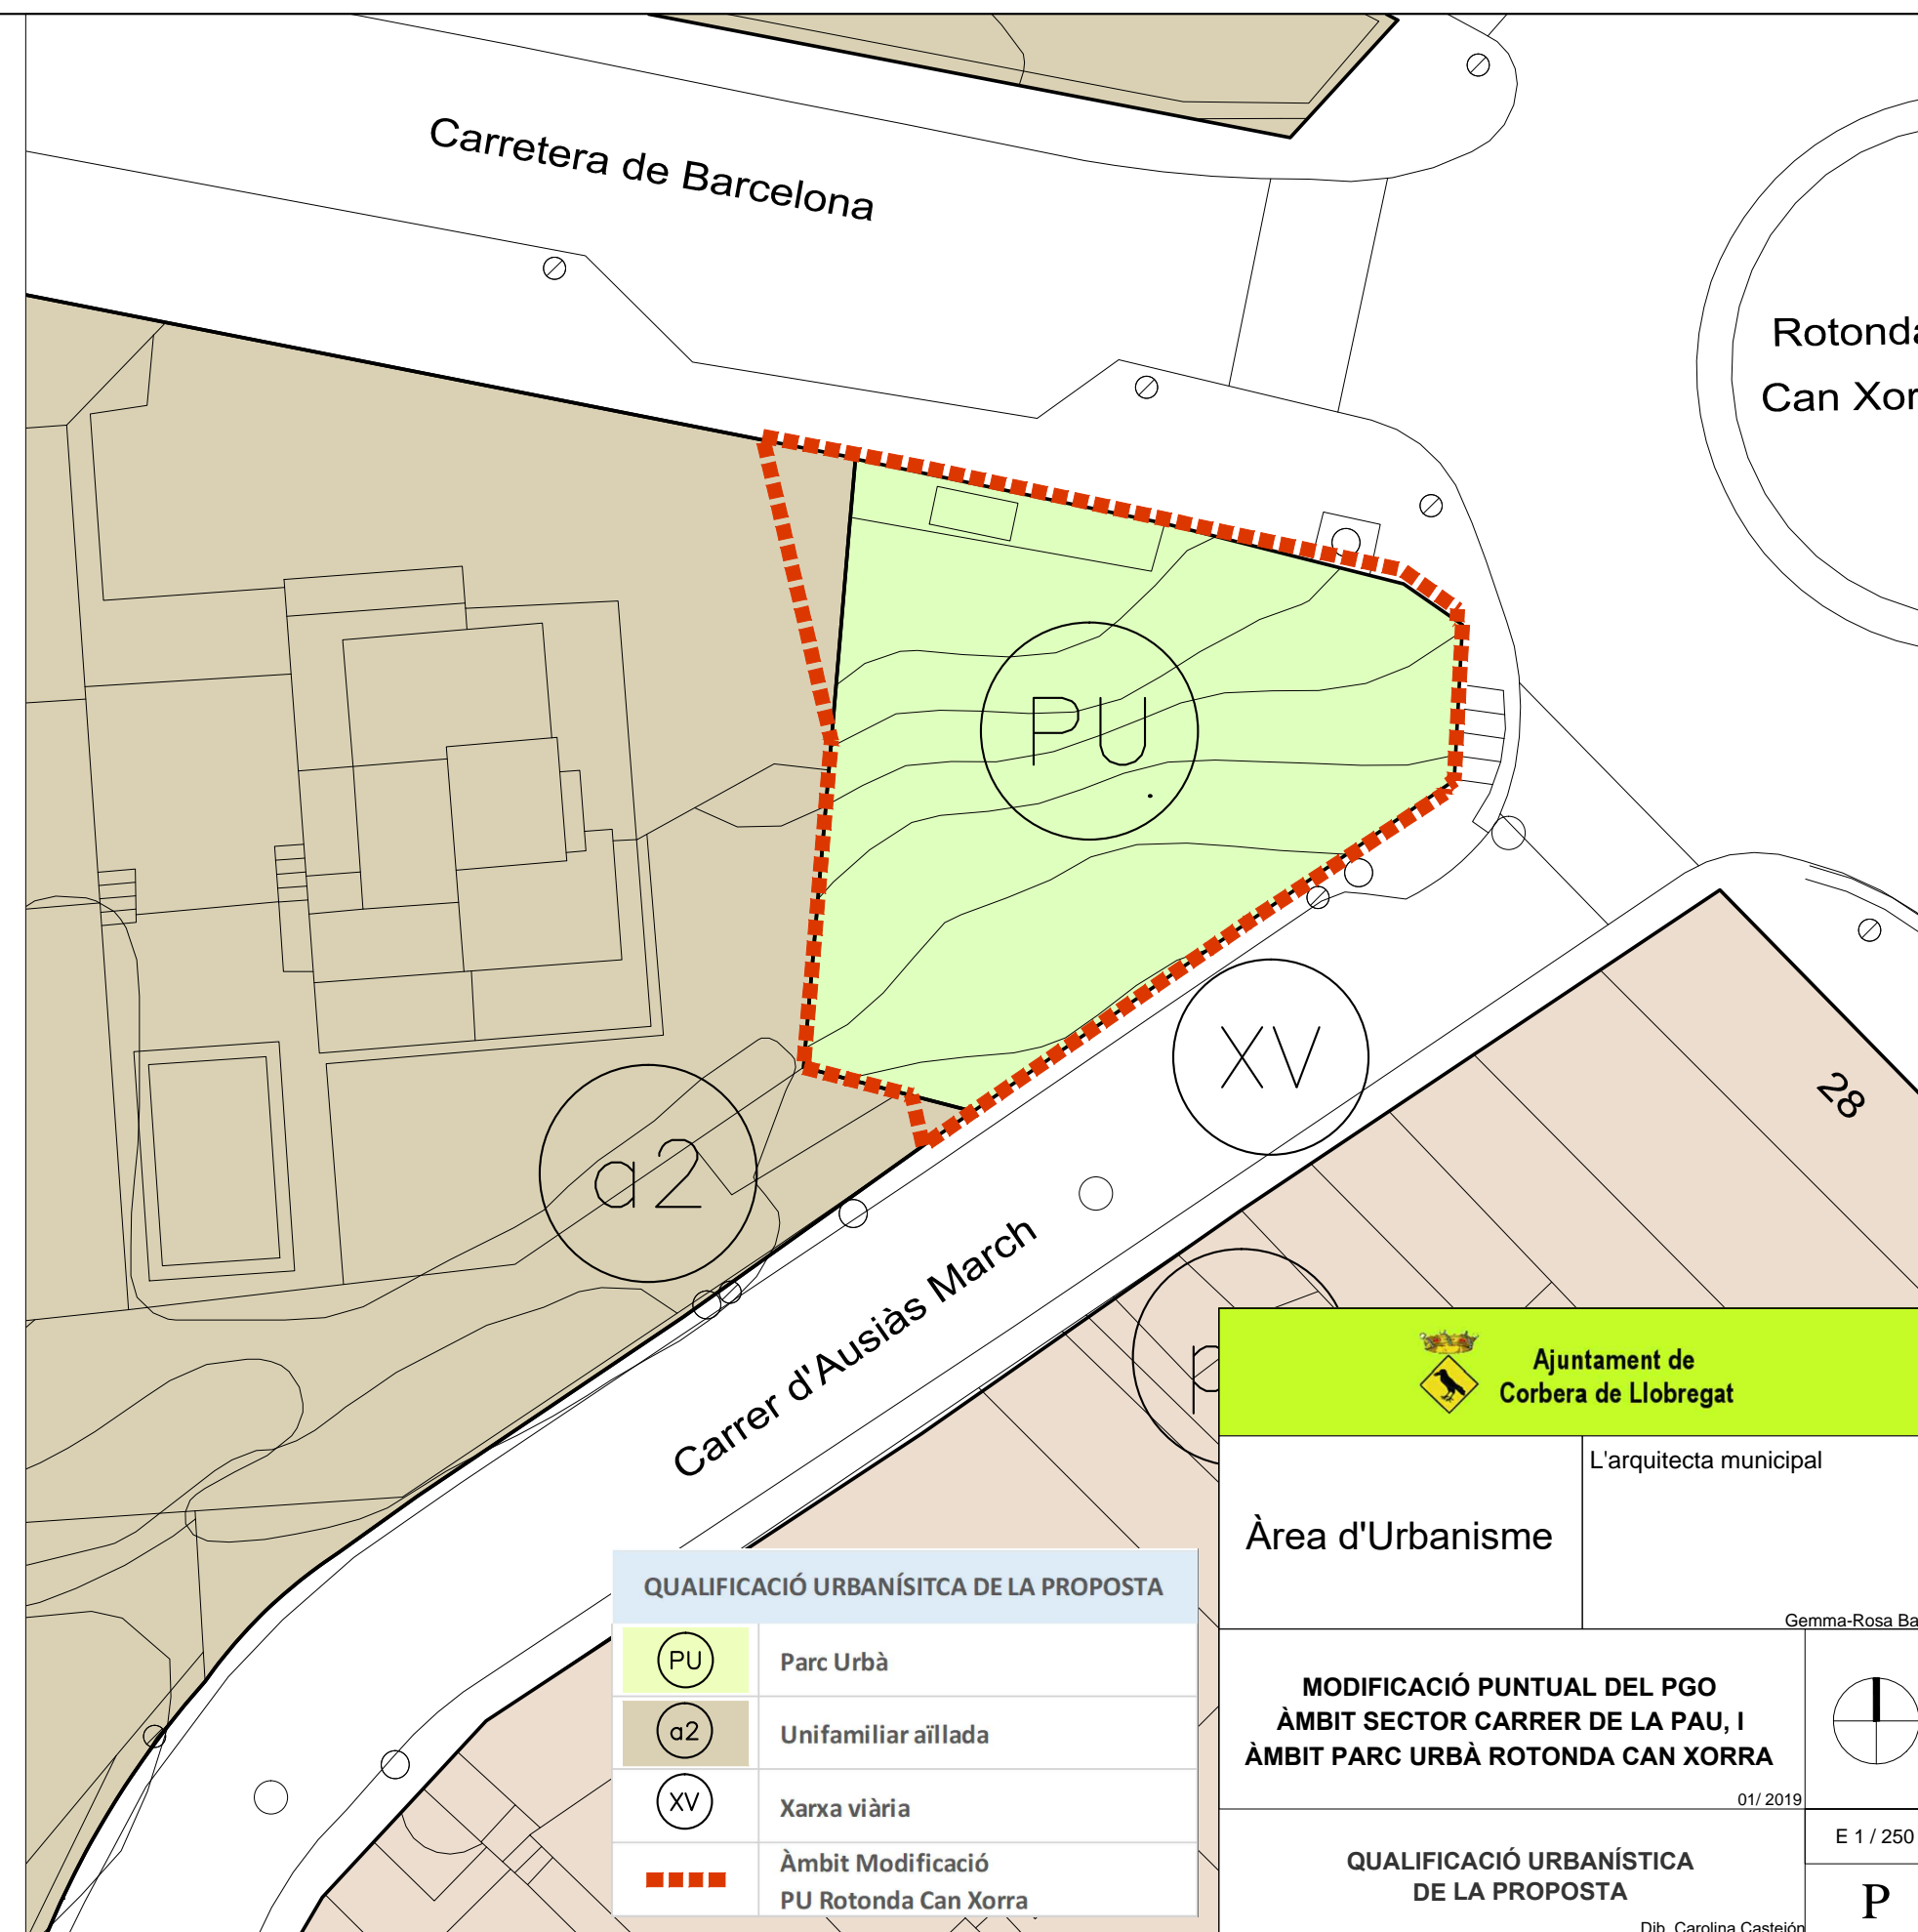

QUALIFICACIÓ URBANÍSTICA DE LA PROPOSTA	
	Parc Urbà
	Unifamiliar aïllada
	Xarxa viària
	Àmbit Modificació PU Rotonda Can Xorra

**Ajuntament de Corbera de Llobregat**

L'arquitecta municipal  
Gemma-Rosa Badia

Àrea d'Urbanisme

**MODIFICACIÓ PUNTUAL DEL PGO  
ÀMBIT SECTOR CARRER DE LA PAU, I  
ÀMBIT PARC URBÀ ROTONDA CAN XORRA**

01/2019

QUALIFICACIÓ URBANÍSTICA DE LA PROPOSTA

E 1 / 250

Dib. Carolina Castejón

**P**

Signatura 1 de 1  
16/01/2019  
Gemma Rosa Badia Muns

